

obec Veľká Paka


obec Lehnice

obec Trnávka


obec Blatná na Ostrove

**LEGENDA:**

<b>ADMINISTRATÍVNE HRANICE</b>		
HRANICA KATASTRÁLNEHO ÚZEMIA = HRANICA RIEŠENÉHO ÚZEMIA	STAV	NÁVRH
HRANICA ZASTAVANÉHO ÚZEMIA		
<b>ROZVOJOVÉ PLOCHY A ICH OZNAČENIE</b>		
ROZVOJOVÉ PLOCHY A ICH OZNAČENIE		1/1
<b>VODNÉ HOSPODÁRSTVO</b>		
VODÁRENSKÝ ZDROJ		*
OCHRANNÉ PÁSMO VODÁRENSKÉHO ZDROJA		++++
VODOVOD, ROZVODNÁ SIĚŤ VODY		— — — —
ZÁVLAHY		— · — · —
RÚROVÁ SIĚŤ ZÁVLAH		—
<b>ODKANALIZOVANIE</b>		
KANALIZÁCIA - VÝTLAK		—
ČERPACIA STANICA		* —
KANALIZÁCIA GRAVITAČNÁ		— · — · —

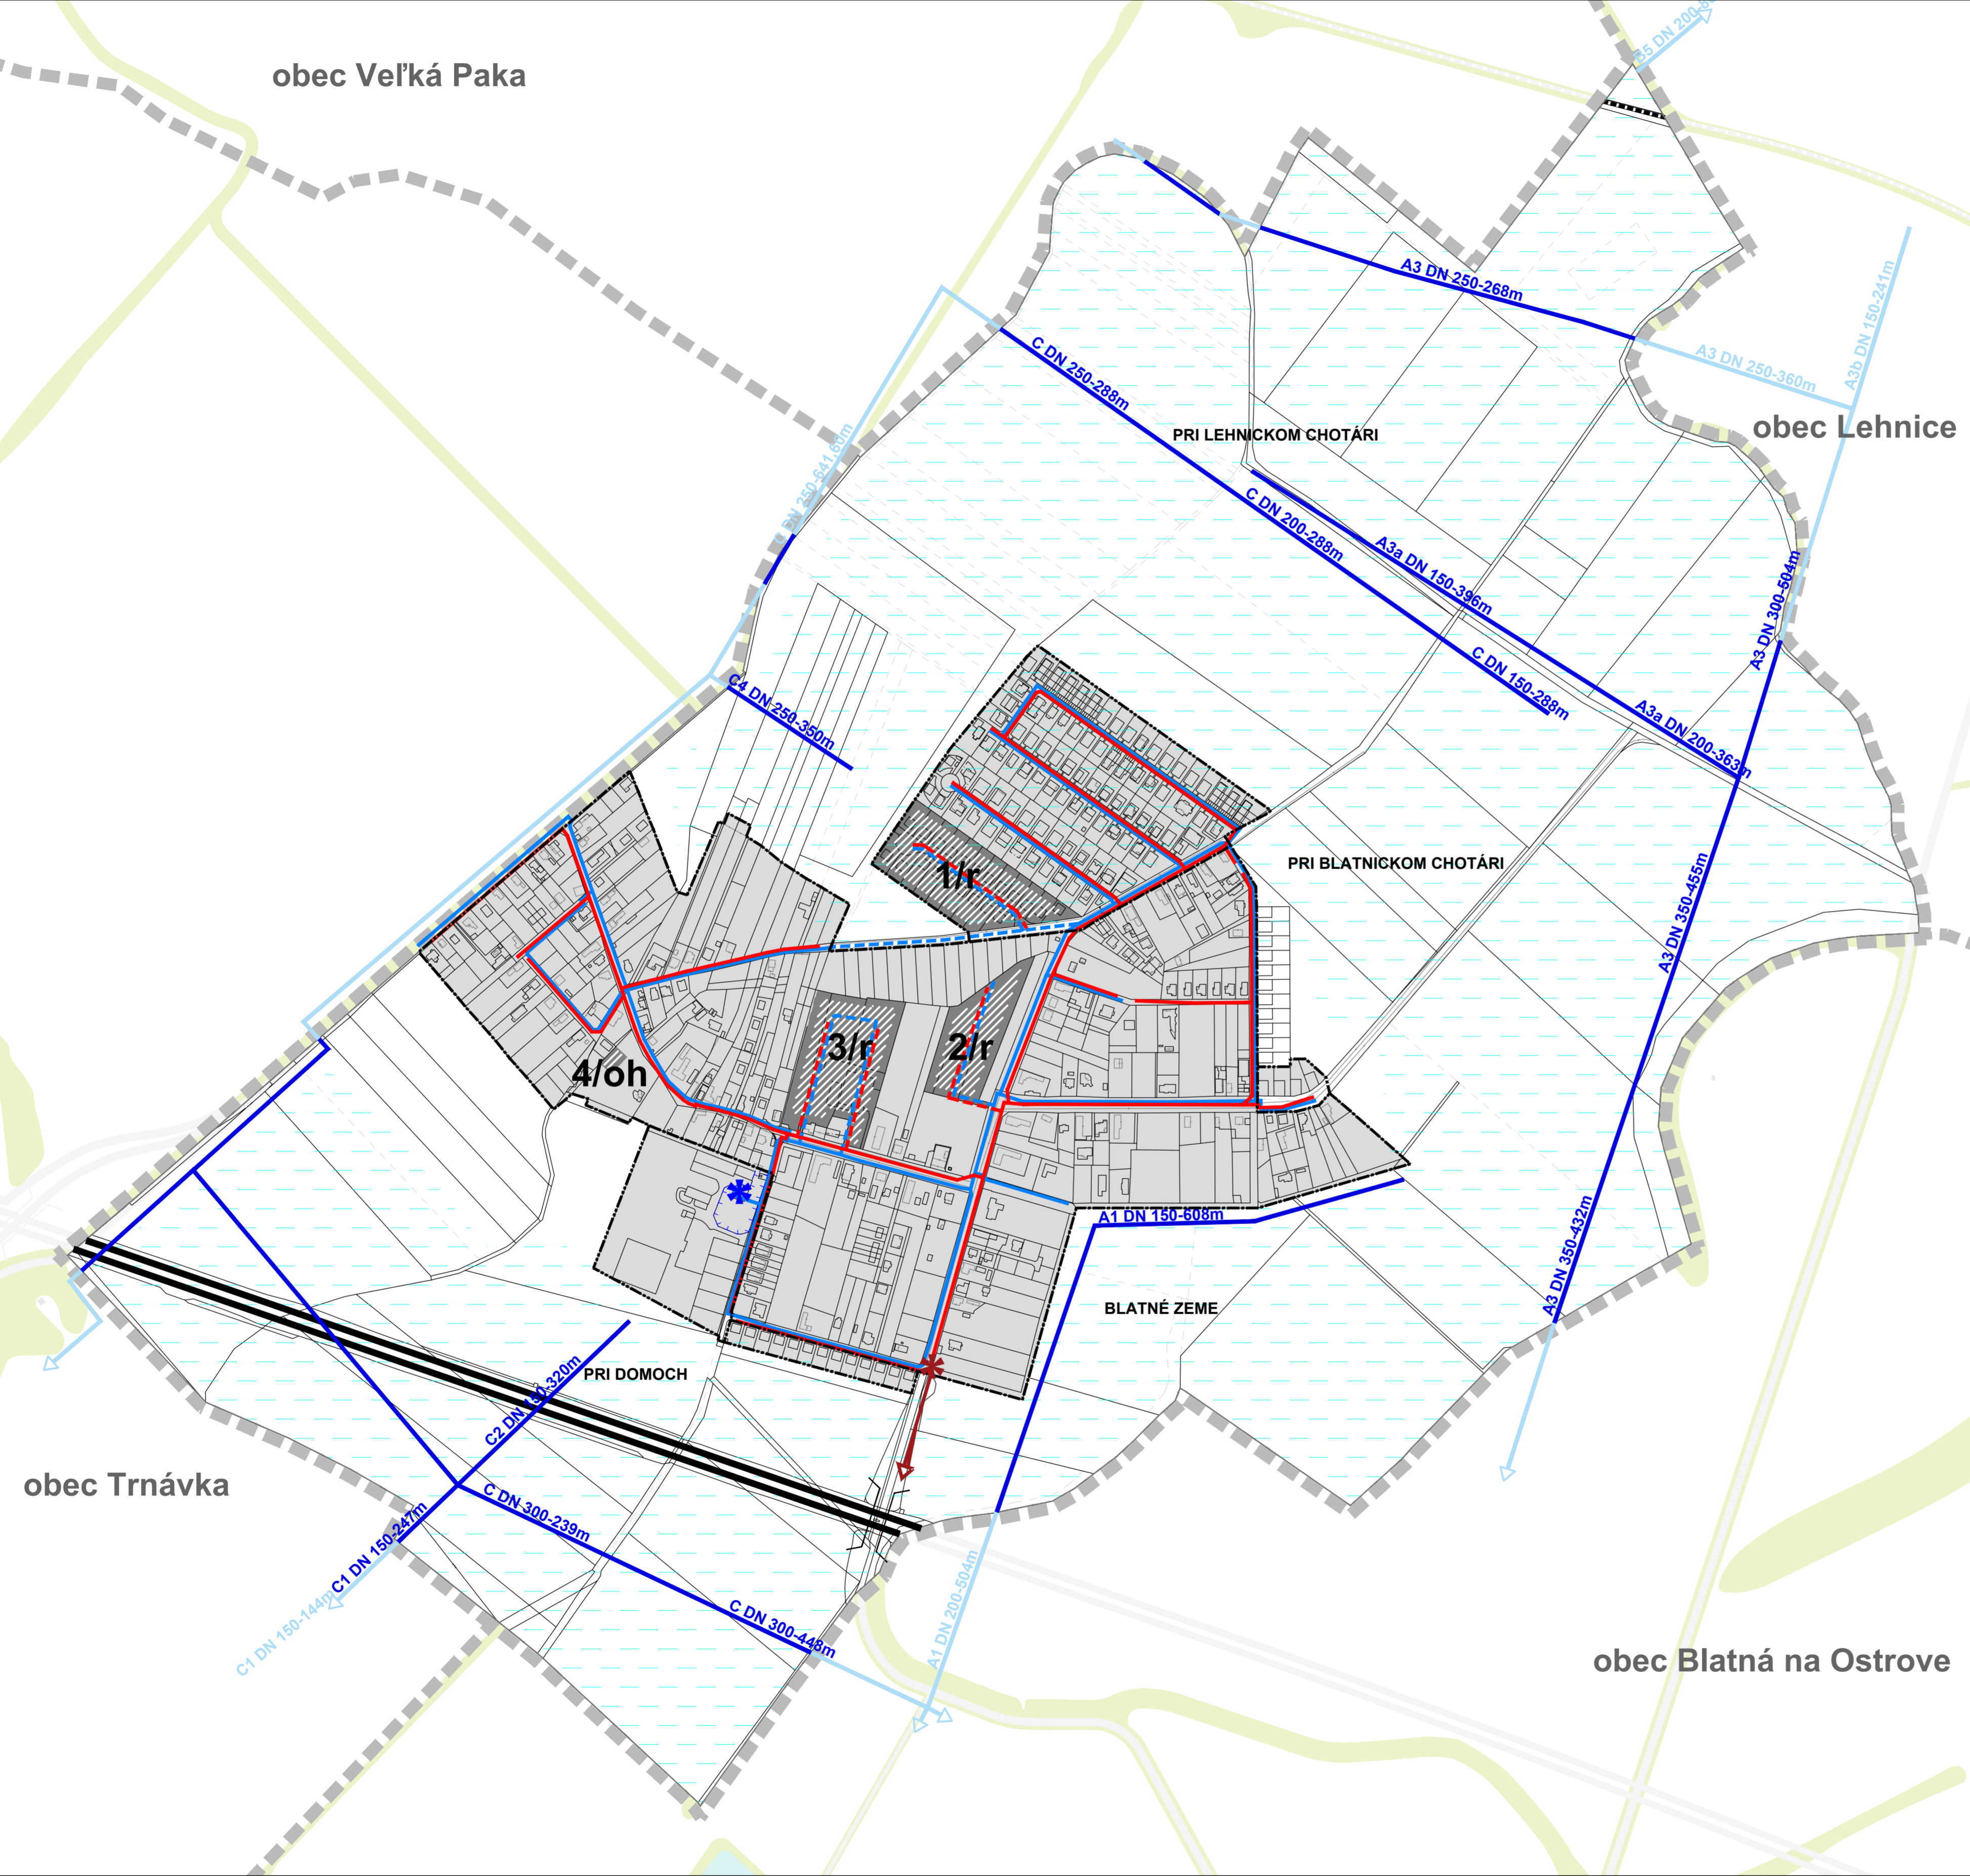

ÚZEMNÝ PLÁN OBCE  
**MACOV**

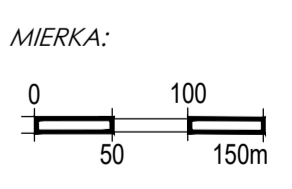

**NÁVRH**

Výkres riešenia verejného technického vybavenia I. - Návrh vodného hospodárstva		<b>5</b>
OBSTARÁVATEL: OBEC MACOV	SPRACOVATEL: ÚPn s.r.o.	MIERKA: 1:5 000 DÁTUM: 2021

